


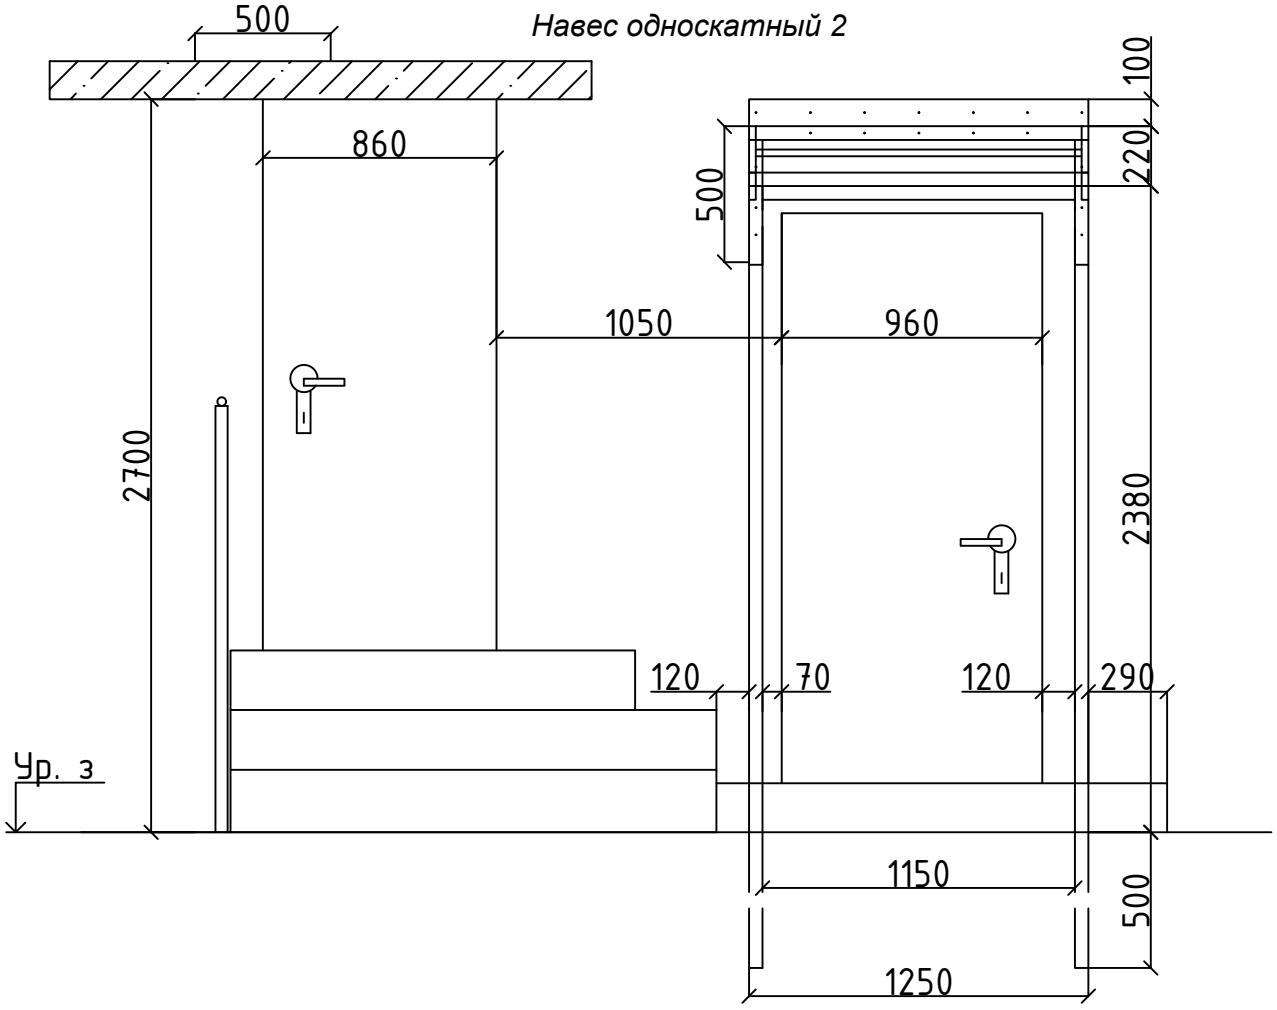


| Профиль | Кол-во | закупка | Масса, т |
|---|---|---|---|
| □50х25х1,5 | 9,05м | 12м | 0,02 |
| □ 50х50х3 | 7,01м | 12м | 0,051 |
| Профлист С8 0,55 КФД 8017 | 1,64м$^2$ | 2,5м$^2$ | 0,013 |
| Уголок внутренний 100х100 RAL 8017 | 1,25м | 2м | 0,001 |
| Итого | | | 0,085 |

| Изм. | Кол.уч. | Лист | №док. | Подп. | Дата |
|---|---|---|---|---|---|
| Разраб. | | | | | |
| Проверил | | | | | |
| Н.контр. | | | | | |
| ГИП | | | | | |

Оборудование входной двери школы олимпийского резерва односкатным навесом по адресу: Ю. Моравская, 18

| Стадия | Лист | Листов |
|---|---|---|
| П | 2 | 2 |

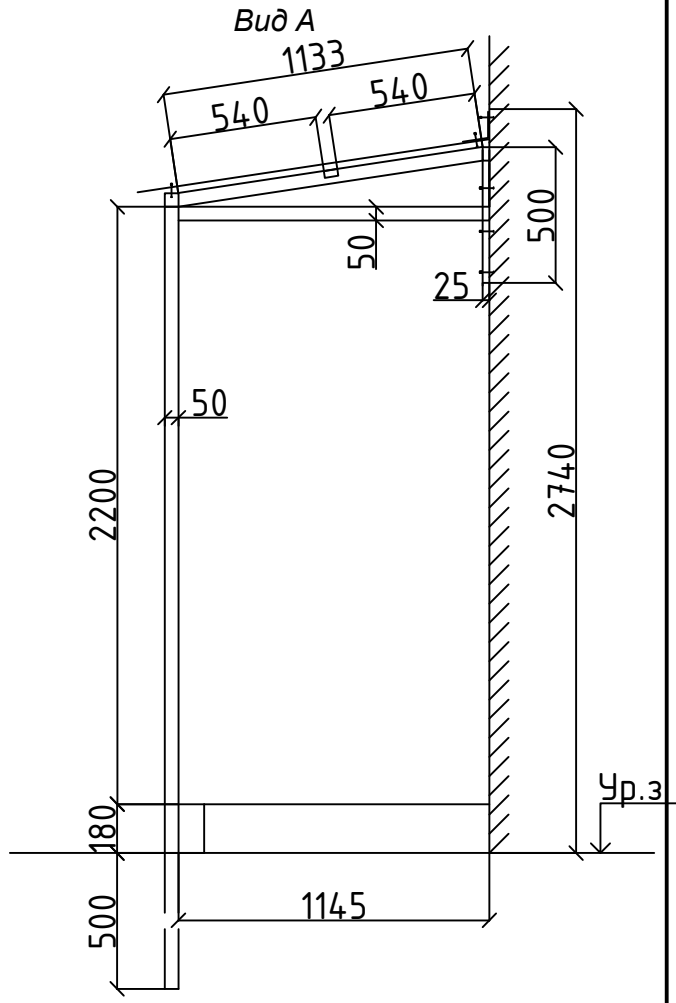Навес односкатный 2; вид А