



Навес односкатный 1

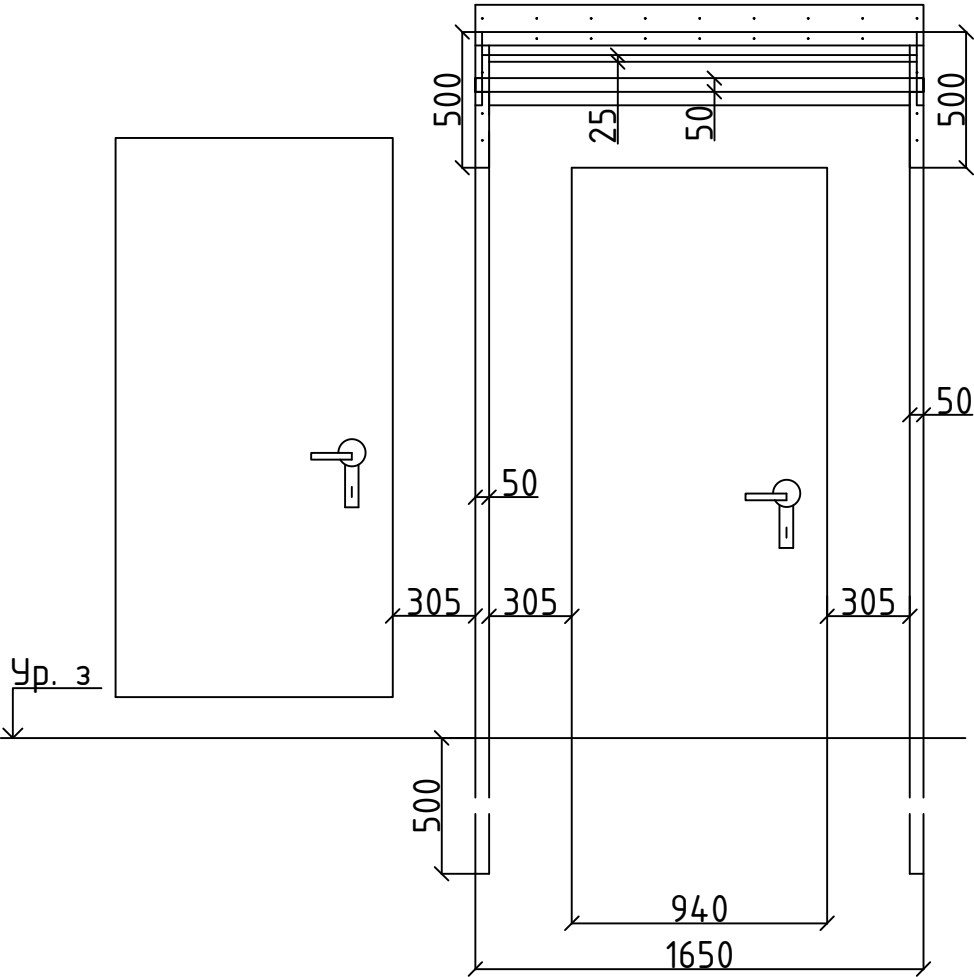

Вид Б

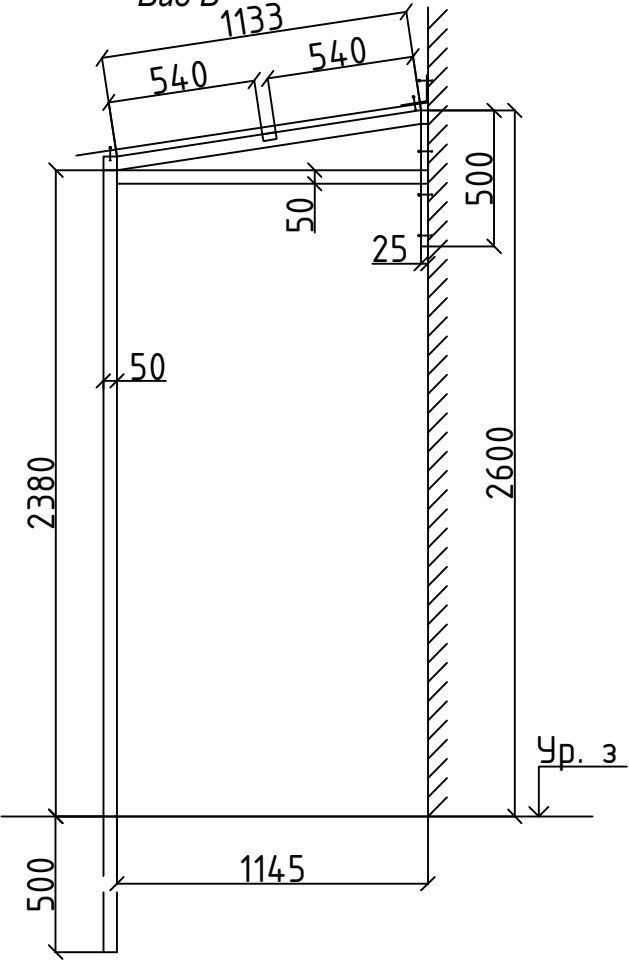

Профиль	Кол-во	закупка	Масса, т
□50x25x1,5	10,31м	12м	0,02
□ 50x50x3	7,41м	12м	0,051
Профлист С8 0,55 КФД 8017	2,16м ²	2,5м ²	0,013
Уголок внутренний 100x100 RAL 8017	1,65м	2м	0,001
Итого			0,085

						Оборудование входных дверей школы олимпийского резерва односкатными навесами по адресу: Ю. Янониса, 4				
Изм.	Кол.уч.	Лист	Недок.	Подп.	Дата					
Разраб.								Стадия	Лист	Листов
Проверил								П	1	2
Н.контр.						Навес односкатный 1; вид Б				
ГИП										